
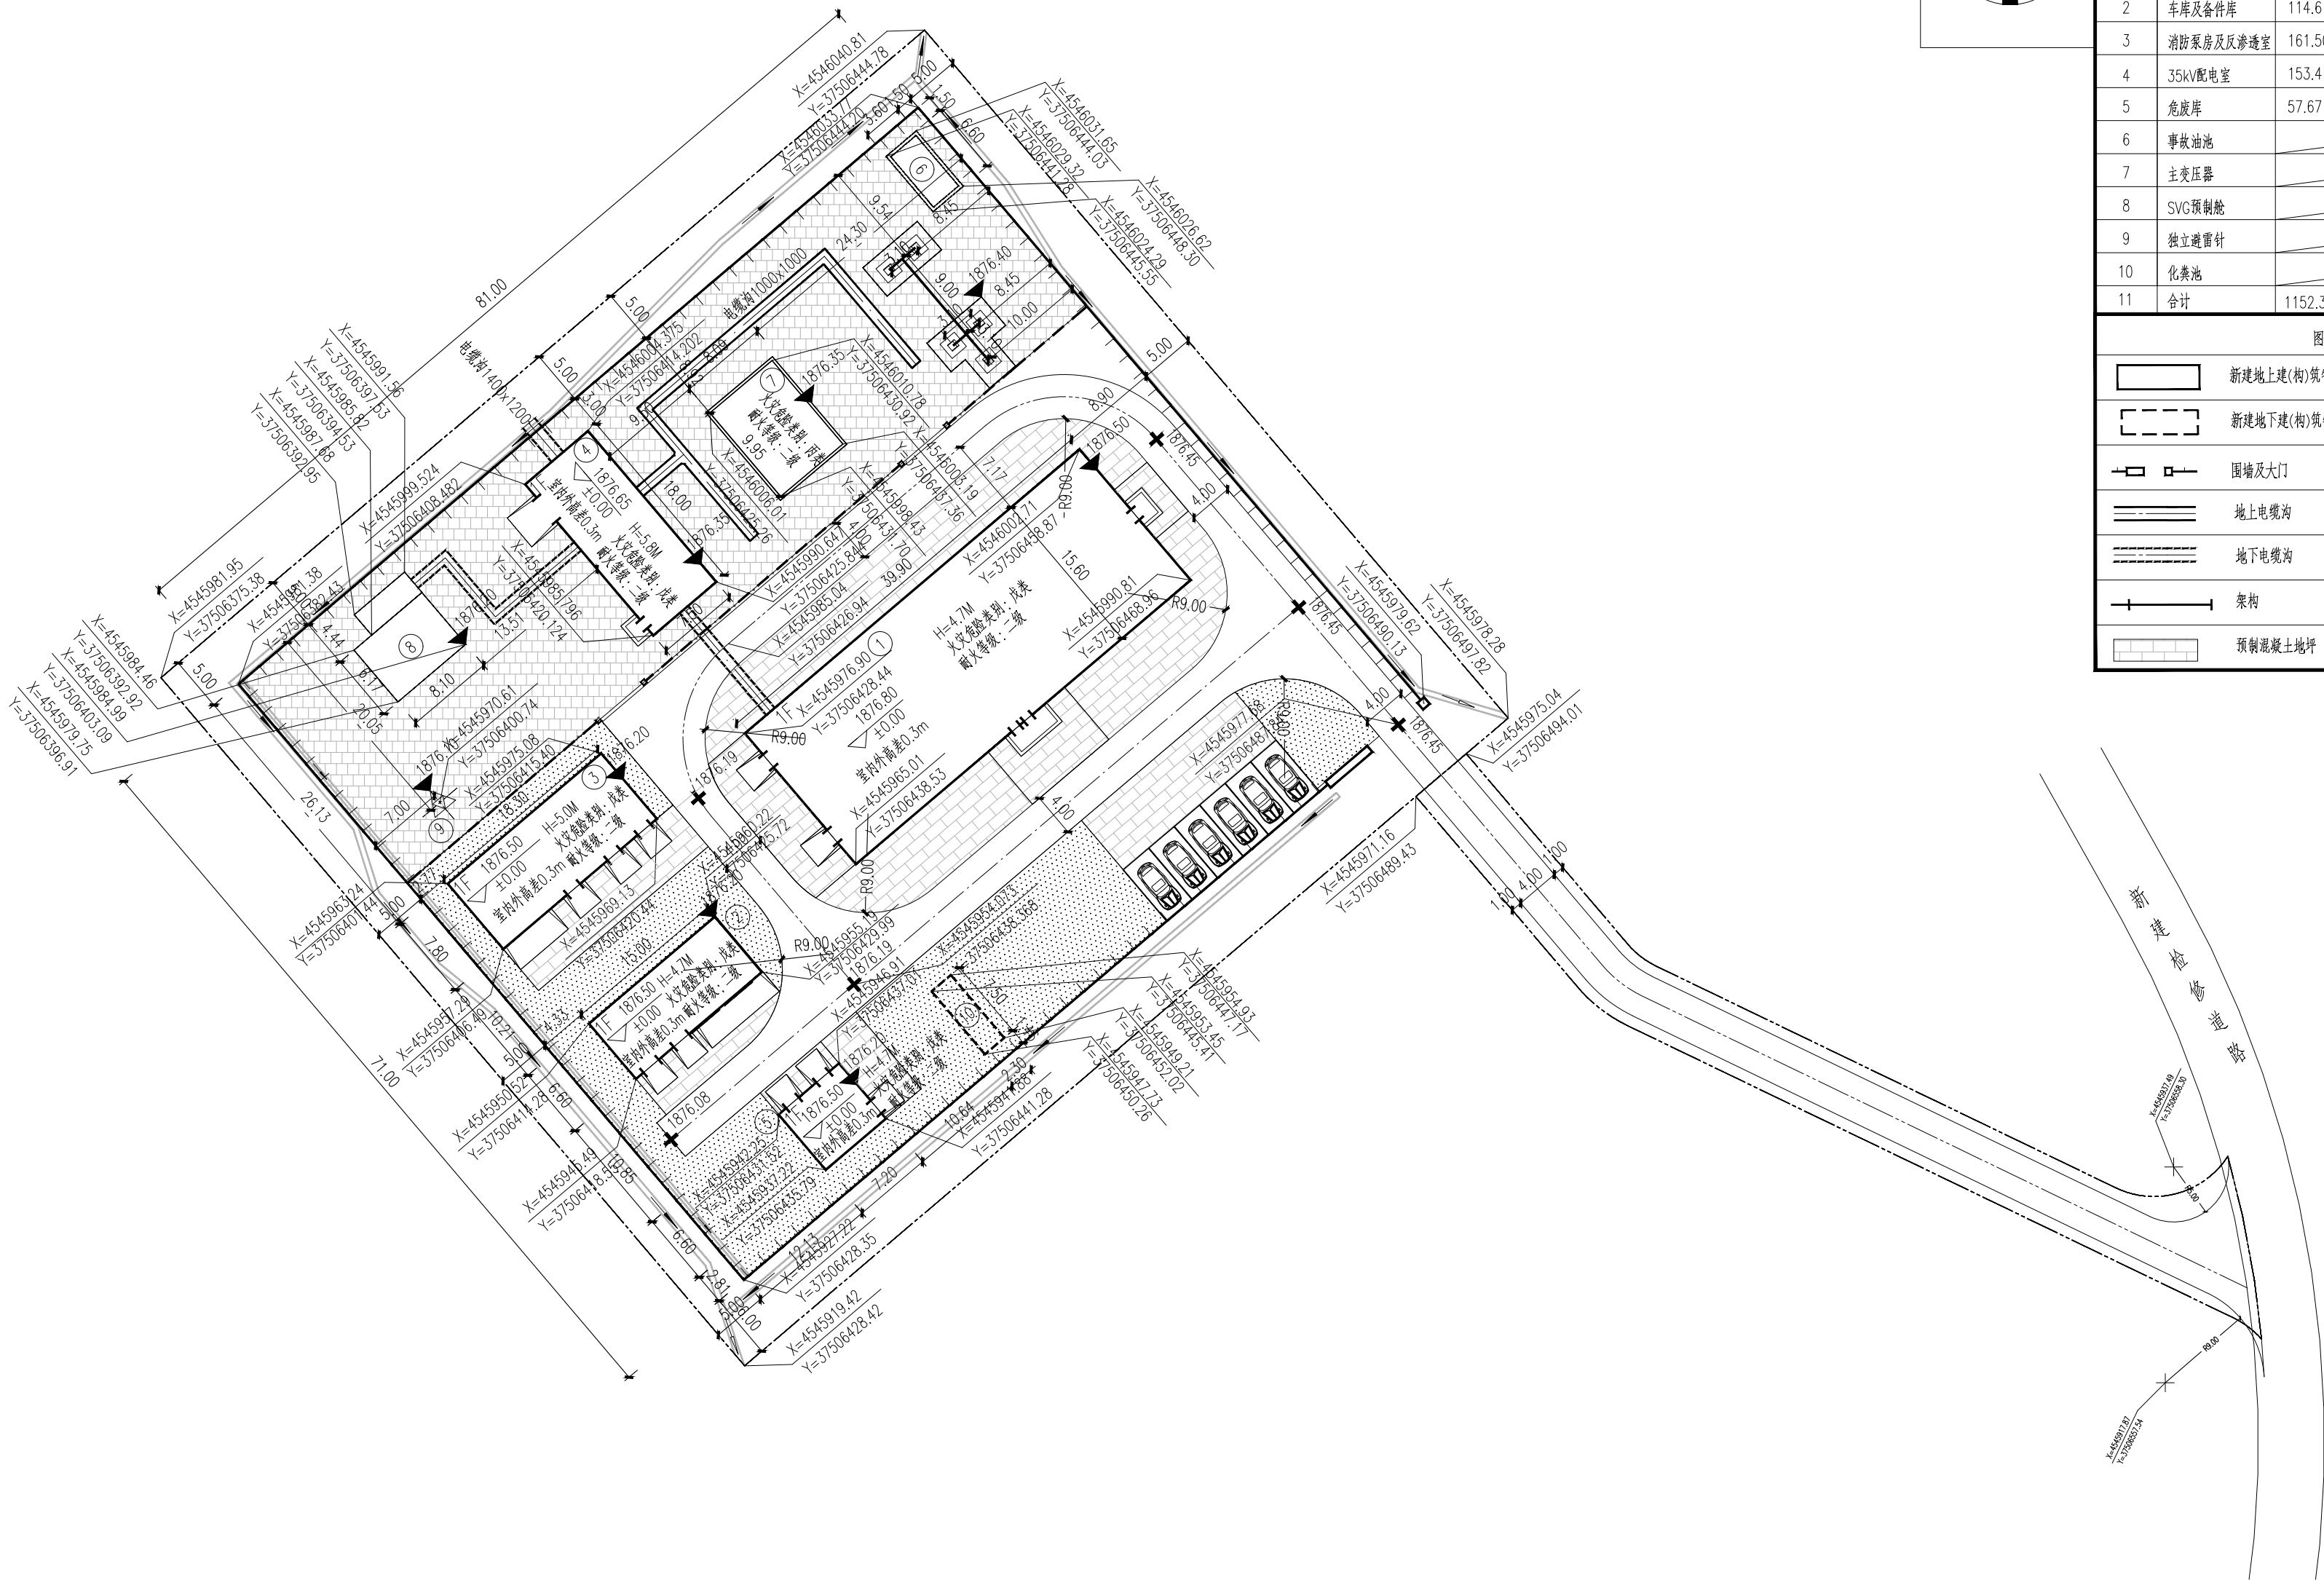


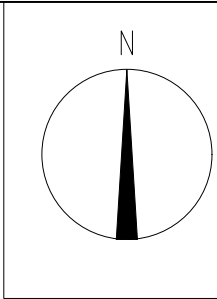

建(构)筑物一览表					
序号	名称	占地面积m ²	建筑面积m ²	建筑层数	建筑高度m
1	综合楼	665.2	665.2	1	4.7
2	车库及备件库	114.61	114.61	1	4.7
3	消防泵房及反渗透室	161.50	320.8	1	5.0
4	35kV配电室	153.4	153.4	1	5.8
5	危废库	57.67	57.67	1	4.7
6	事故油池				
7	主变压器				
8	SVG预制舱				
9	独立避雷针				
10	化粪池				
11	合计	1152.38	1311.68		

图 例			
	新建地上建(构)筑物		独立避雷针
	新建地下建(构)筑物		征地红线
	围墙及大门		坐标
	地上电缆沟		道路
	地下电缆沟		室内绝对标高
	架构		绝缘预制混凝土地坪
	预制混凝土地坪		绿化

技术经济指标一览表				
编号	项目名称	单位	数量	备注
1	站址总用地面积	hm ²	0.7462	
1.1	站区围墙内用地面积	hm ²	0.5749	
1.2	围墙外用地面积	hm ²	0.1713	
2	总建筑面积	m ²	1311.68	
2.1	综合楼	m ²	665.2	
2.2	35kV配电室	m ²	153.4	
2.3	危废间	m ²	57.67	
2.4	车库及备件库	m ²	114.61	
2.5	消防泵房及反渗透室	m ²	320.8	地下159.30
3	站外排水沟渠长度	m		
	站外截洪沟	m	99	
	站外排水沟	m	320	
4	进站道路长度	m	88	
5	站区围墙长度	m	304	
6	站区绿化面积	m ²	880	
7	建筑密度	%	17.6	
8	计容建筑面积	m ²	1311.68	
9	容积率		0.18	
10	最大建筑高度	m	5.8	
11	绿地率	%	12.8	
12	建筑退线	m	7.77	

建(构)筑物一览表					
序号	名称	火灾危险性	耐火等级	建筑物之间防火间距规范值	建筑物之间防火间距设计值
1	综合楼	戊类	二级	10m	11.1
2	车库及备件库	戊类	二级	10m	10.2
3	消防泵房及反渗透室	戊类	二级	10m	10.2
4	35kV配电室	戊类	二级	10m	12.2
5	危废库	戊类	二级	10m	10.9
6	事故油池	丙类	一级	5m	19.6m
7	主变压器	丙类	二级	5m	9.5m

根据《火力发电厂与变电站设计防火标准GB50229-2019》

说明:

1. 本图根据业主提供的1:2000地形图绘制而成;坐标系采用国家2000大地坐标系,高程采用大地2000高程基准。
2. 图中站内道路采用郊区型混凝土路面;道路宽度为4.0m,转弯半径均为9m。
3. 进站道路在出站10m范围内采用郊区型混凝土路面,道路宽度为4.0m,转弯半径均为9m。
4. 进站道路路径详见Z0102进站道路施工图册。
5. 地面施工时应结合站区竖向布置图施工,保证场地标高和坡度与站区竖向布置图场地标高和坡度一致。
6. 坐标标注:建筑物指轴(柱)线交点坐标,构筑物指基础轴线交点坐标,主变基础指油池内轮廓线,事故油池指油池侧壁轴线坐标,独立避雷针标注为中心点坐标。道路、围墙、围栅、大门、沟(隧)道指中心线坐标。
8. 图中坐标、高程及尺寸均以米为单位。

升压站总平面布置图 1:500

		四川益赫电力设计有限公司 SICHUAN YIHE POWER DESIGN LTD.		武川50MW分散式风电项目		工程	施工图	设计阶段
批准		设计		升压站总平面布置图				
审核		比例	1:500					
校核		日期	2024.05	图号	NA0202S-Z0101-01	版本号		