


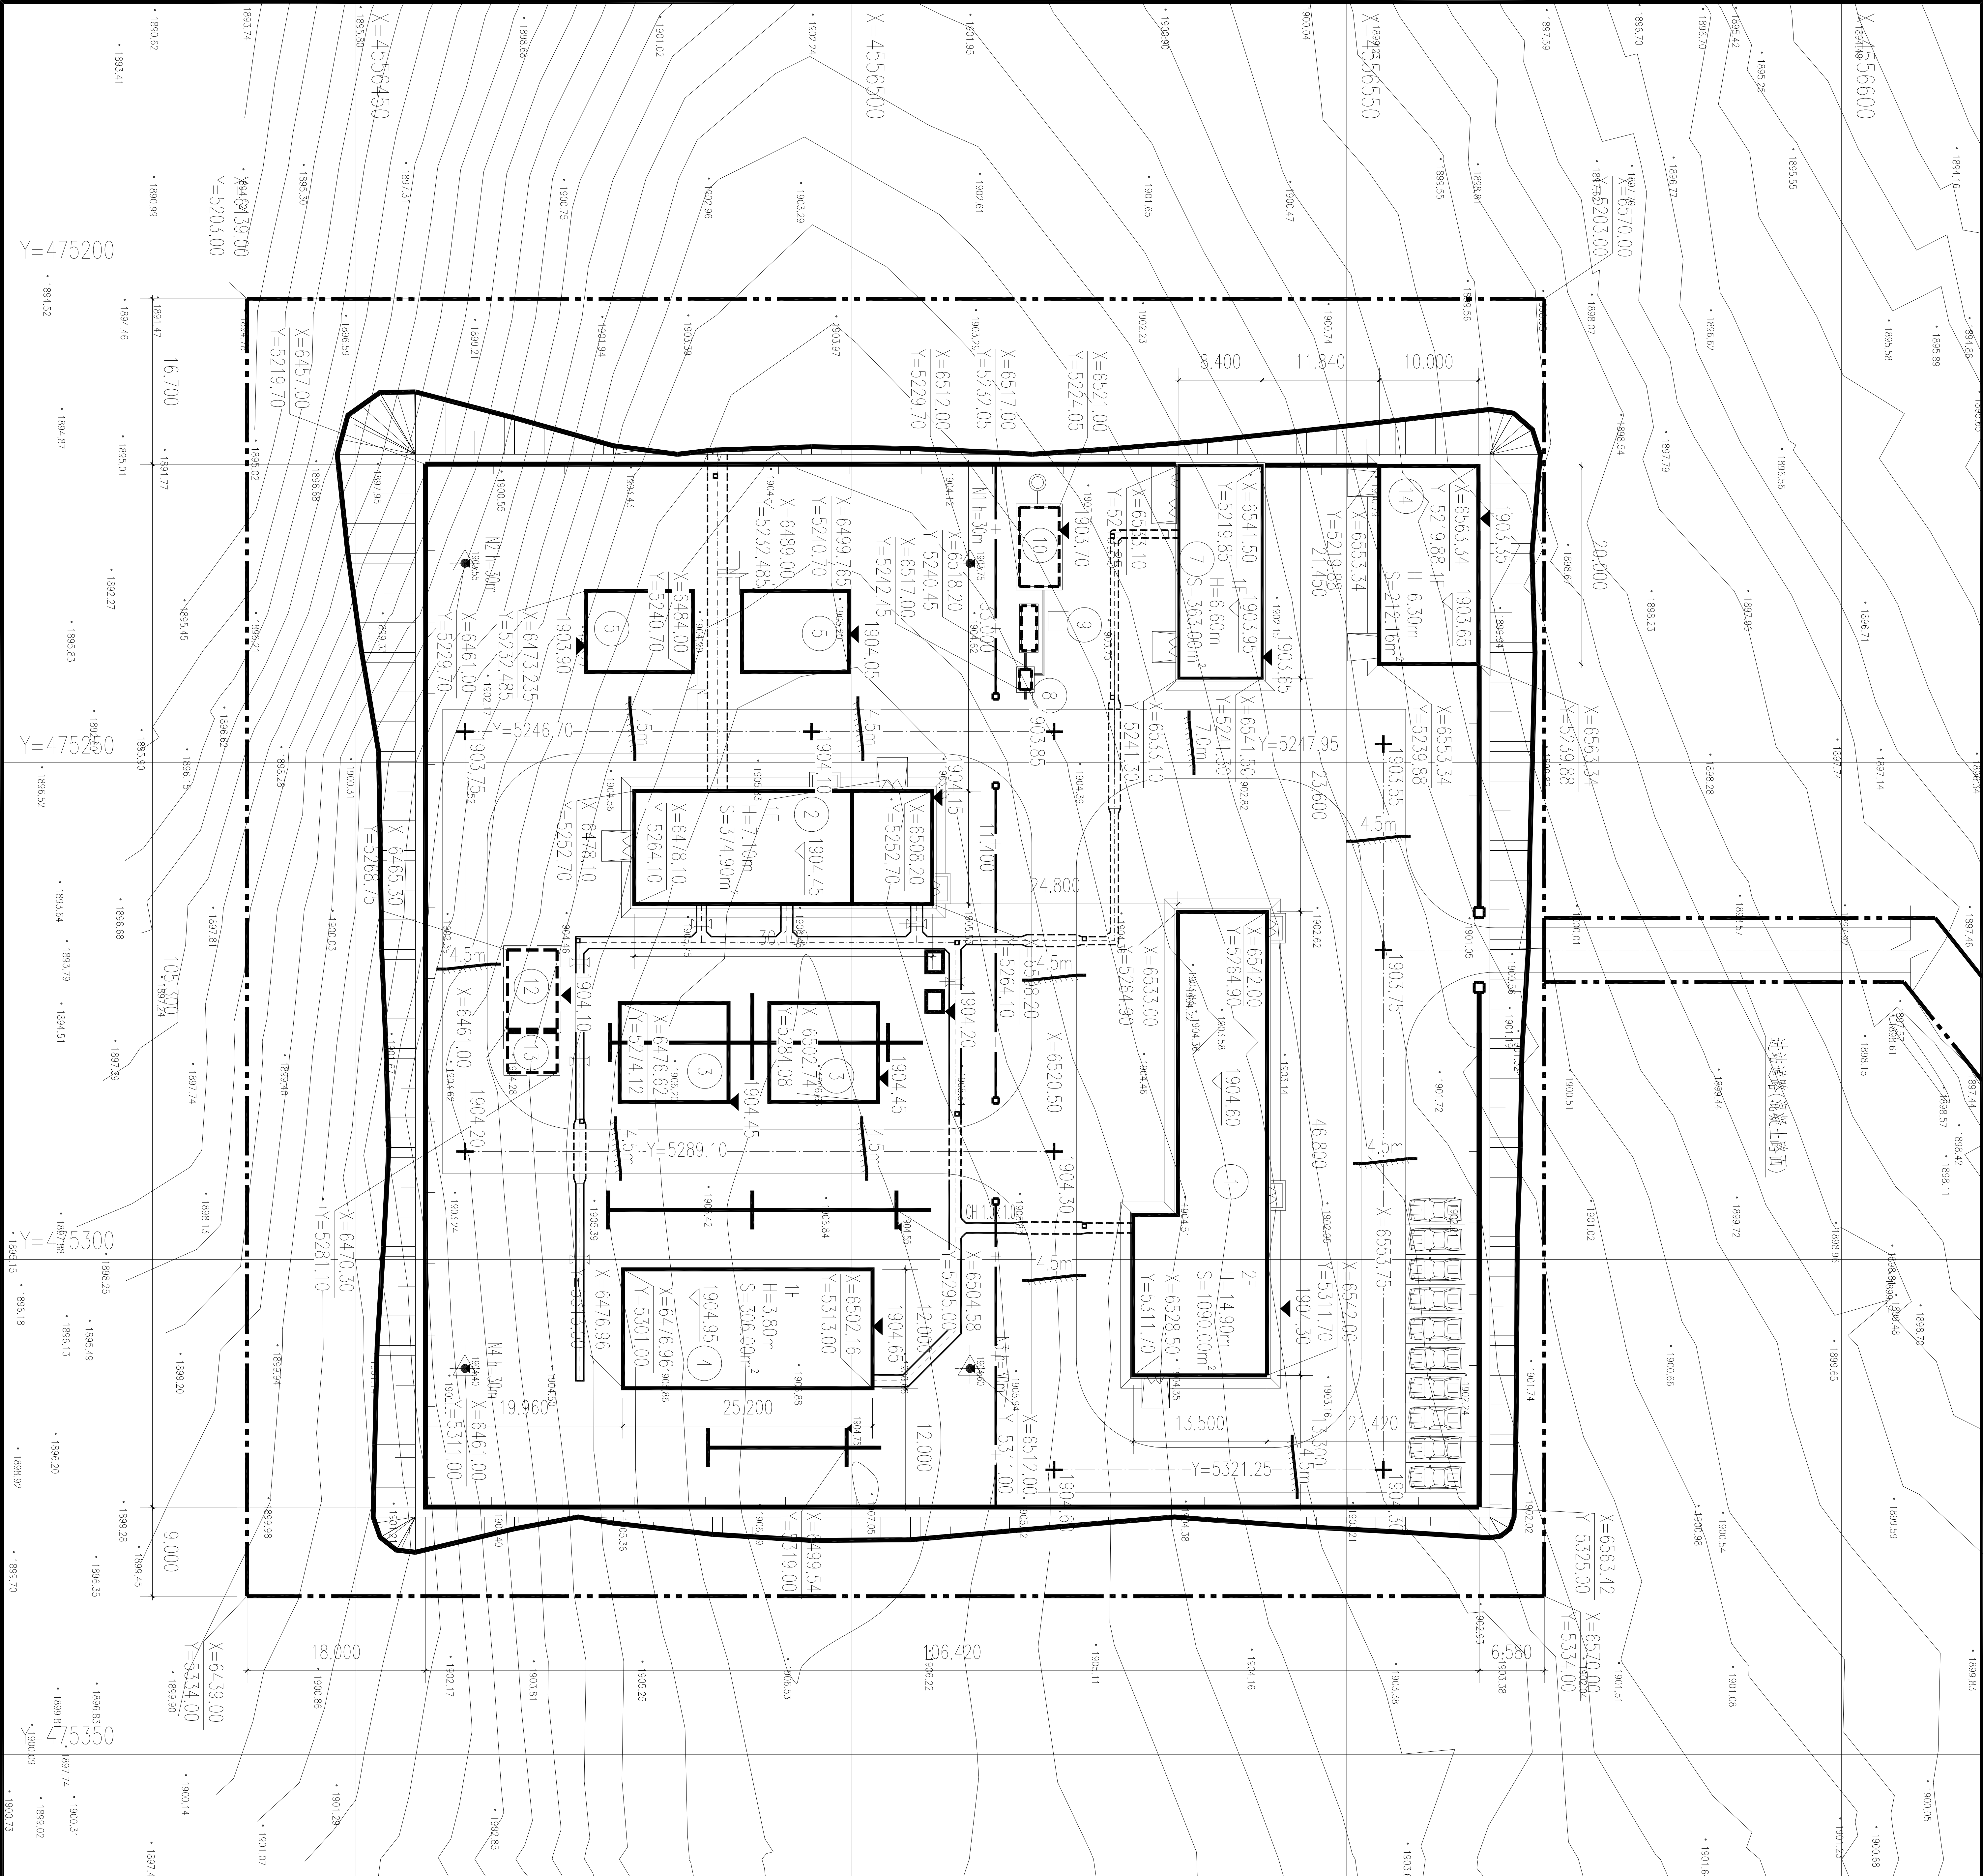

建（构）筑物一览表			序号		名称	备注
			1		综合楼	
			2		35kV配电间及站用电室	
			3		主变	
			4		220kV GIS预制舱	
			5		动态无功补偿装置	
			6		电阻柜	
			7		生活消防水泵房及反渗滤处理室	
			8		格栅井	
			9		地理式污水处理设备	
			10		排水井	
			12		事故油池	
			13		含油废水收集池	
			14		危废暂存间	

图 例				
	新建建(构)筑物	X=6542.00 Y=5264.90	坐标	
	地下建(构)筑物	1904.60	独立避雷针	
	新建道路及标高	1904.60	室内标高	
	围墙及大门	1904.50	室外散水标高	
	围栅及大门		护 坡	

总平面布置技术经济指标表				
序 号	项 目 名 称	建 筑 基 地 面 积 m ²	建 筑 层 数	建 筑 高 度 (m)
1	本期工程用地面积	526.20	2 (局部3)	14.90(屋脊)/12.65(檐口)
2	综合楼	212.16	1	6.30(屋脊)/4.50(檐口)
	危废暂存间	374.90	1	7.10(屋脊)/5.30(檐口)
	35kV 配电室	200.00	1	6.60(屋脊)/4.30(檐口)
	消防水泵房及 渗滤处理室	200.00	地下1	
3	建筑基地面积	306.00	1	3.80
4	计容建筑面积	2151.06		
5	建筑总面积	2246.06		
6	容积率	0.13		
6	构筑物占地面积	800		主变、事故油池、电抗器等
7	建筑系数	14.10		
8	绿化面积	1716.00		
9	绿化率	10		
10	停车位	10		

说明：

1. 本图坐标系：2000国家大地坐标系，中央经线111°；高程系统采用1985国家高程基准。

2. 本图依据我院测量提供地形图设计。等高距为0.5m。

3. 图中X坐标省略了前三位455，Y坐标省略了前两位数47，例：X=4556521.00省略为X=6521.00；Y=475136.75省略为Y=5136.75。

4. 图中所标注尺寸均为轴线尺寸。

5. 道路转弯半径均为9m。

内蒙古电力勘测设计院有限责任公司			工程 施工图	
批准	设计	制 图	升压站站区总平面布置图	
审核	比例	1:500	图 号	F177301S-20101-02
校 核	日 期	2023年06月30日	条形码	